

CENTRAL GROUP a.s.
MČ Praha 5

Katastr: Košíře

Pozemek: 842

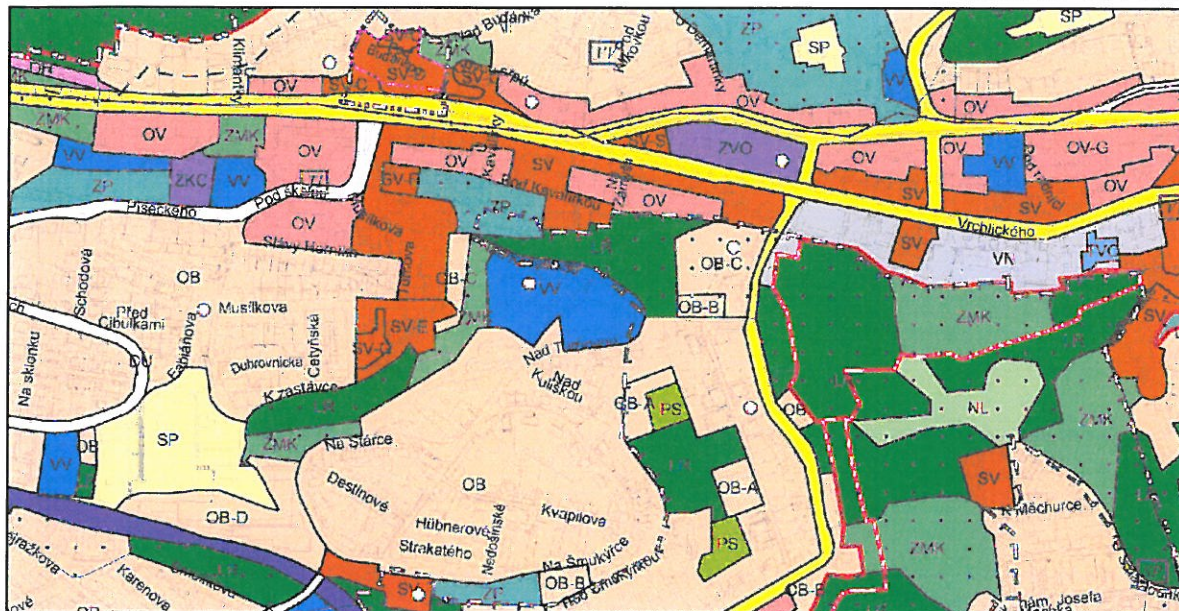
Změna: obytná zástavba

Stav: VV

Návrh: OB

PLATNÝ STAV ÚP: VV

MĚŘÍTKO 1:10 000

NAVRHOVANÁ ZMĚNA: OB

MĚŘÍTKO 1:10 000

