

FINEP BARRANDOV ZÁPAD a.s.
MČ Praha 5

Katastr: Hlubočepy

Pozemek: 1184/51 a další dle grafického zákresu


Změna: změna funkčního využití ploch – přeskupení funkčních ploch

Stav: SO1, VV, OB-A, ZMK, OB-B, SV-H, ZP, OV-D, SP, IZ, TVV

Návrh: SO1, OB-B, OB-C, OB-D, SV-H, ZMK, OV-F, SV-D, TVV,
VV - plovoucí značka

446

PLATNÝ STAV ÚP: SO1, VV, OB-A, ZMK, OB-B, SV-H, ZP, OV-D, SP, IZ, TVV MĚŘÍTKO 1:10 000

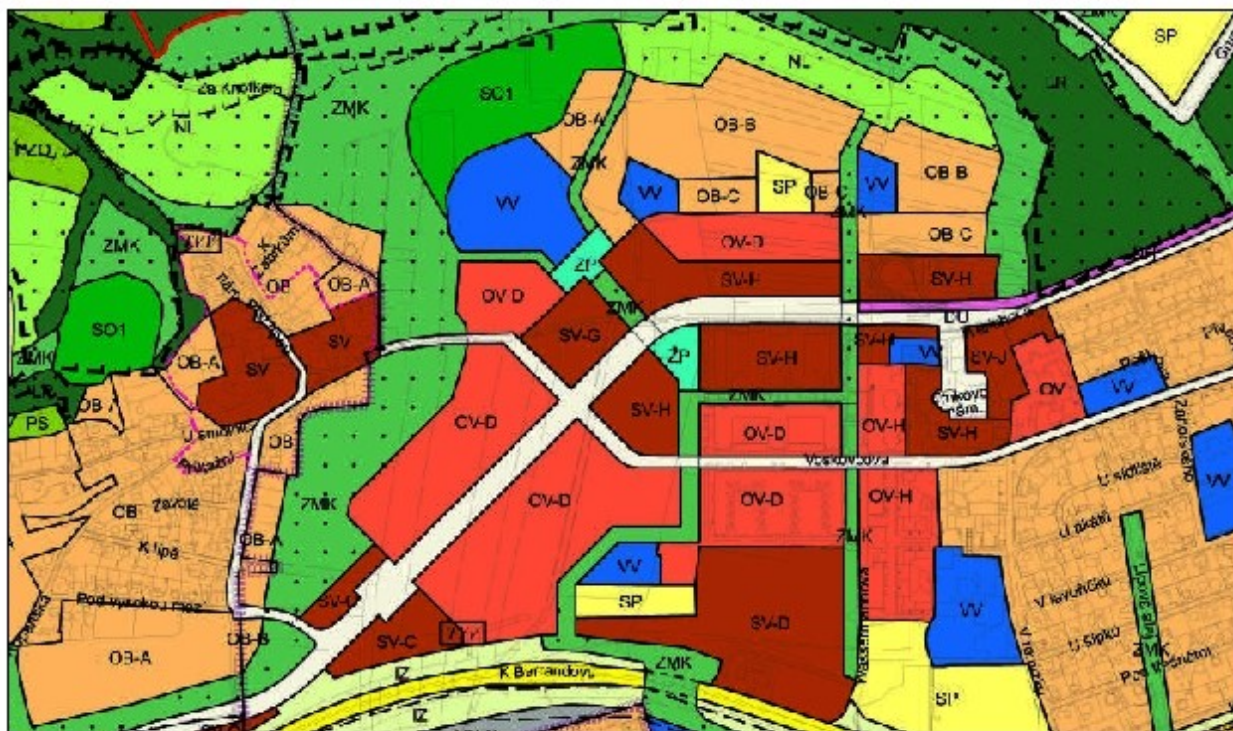

NAVRHOVANÁ ZMĚNA: SO1, OB-B, OB-C, OB-D, W TVV MĚŘÍTKO 1:10 000

