

JUDr. Jana Bodláková
MČ Praha 5

Katastr: Smíchov

Pozemek: 1446

Změna: změna funkčního využití ploch části pozemku – zástavba obytným domem nebo zařízením pro obchod a služby

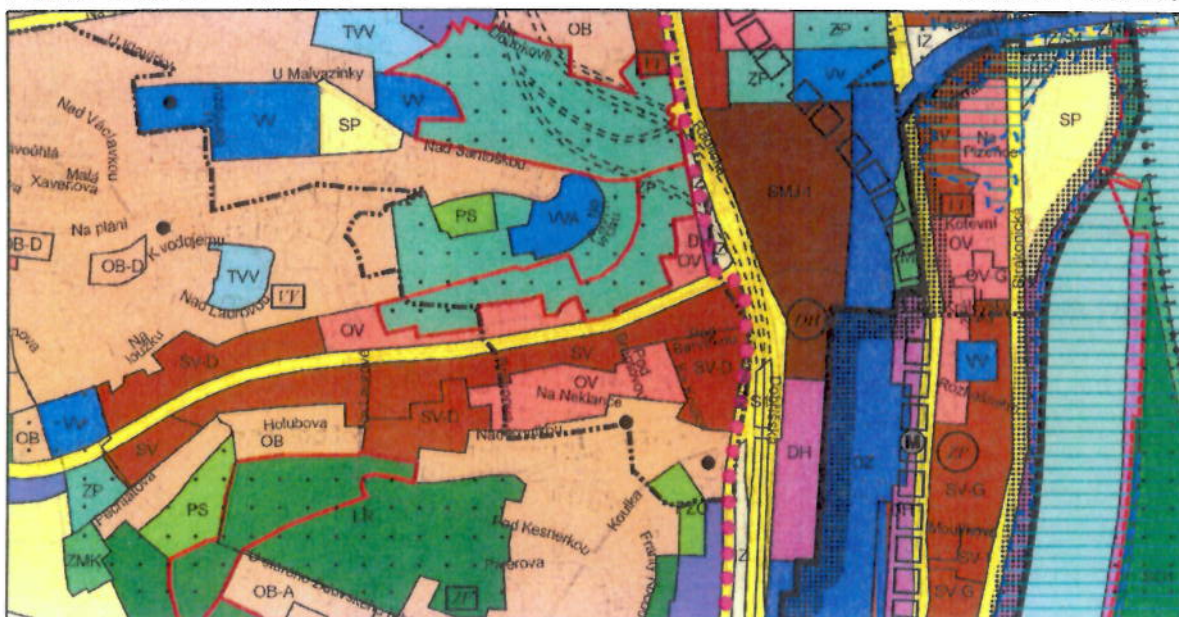
Stav: ZP, ÚSES

Návrh: OV

772

PLATNÝ STAV ÚP: ZP, ÚSES

MĚŘÍTKO 1:10 000

NAVRHOVANÁ ZMĚNA: OV

MĚŘÍTKO 1:10 000

