

MČ Praha 5

Katastr: Hlubočepy


Pozemek: 1798/21 a další – lokalita „Nový Barradnov“

Změna: Odkanalizování Barrandov západ

Stav: OV-D; SV-D; SP; VV; OB-B (planý stav ÚP)

Návrh: ZMK; VPS

MĚŘÍTKO 1:10 000

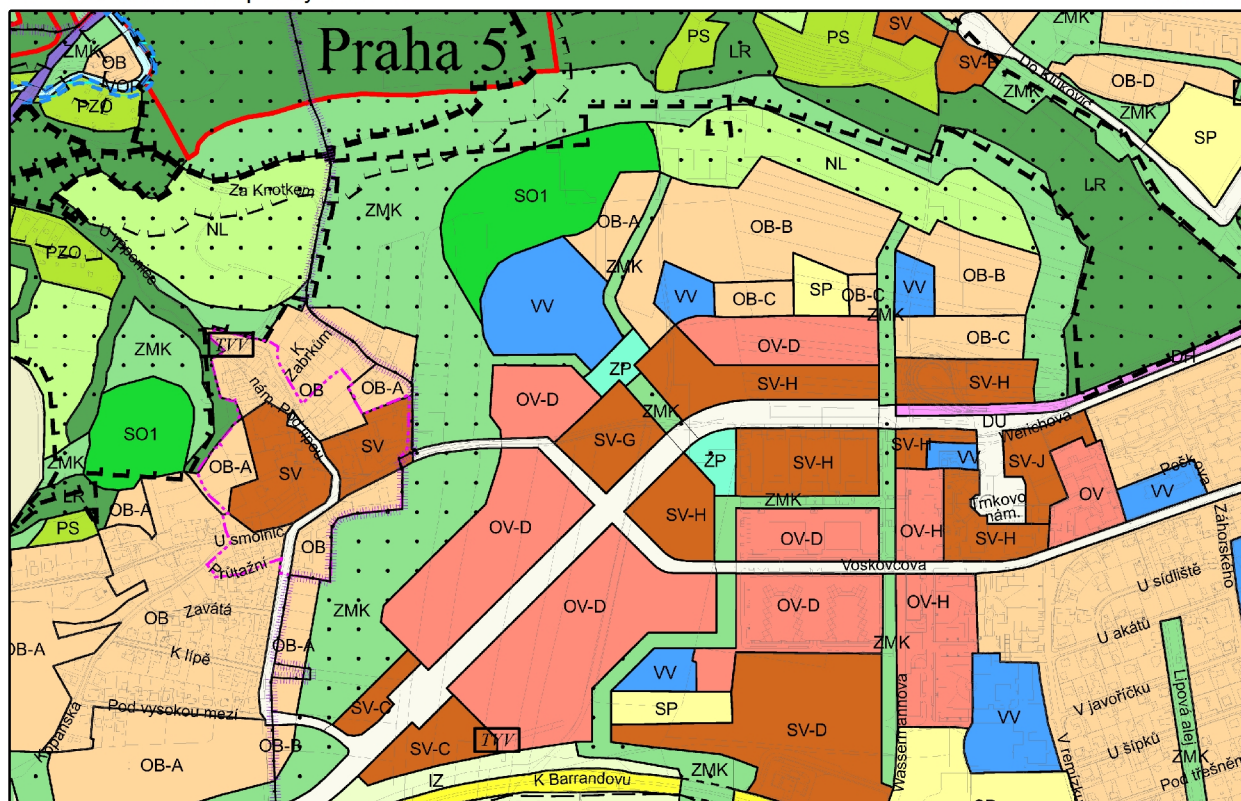

MĚŘÍTKO 1:10 000

