

**JS Plan s.r.o.
MČ Praha 5**

Katastr: Hlubočepy

Pozemek: 1754/2 a části pozemků 1753/1, 1754/1

Změna: změna funkčního využití ploch – uvedení do souladu se skutečným stavem (čerpací stanice pohonných hmot)


Stav: IZ, ZVO-F

Návrh: VN příp. jiná odpovídající funkční plocha (popř. podměrečná značka)

712

PLATNÝ STAV ÚP: IZ, ZVO-F

MĚŘÍTKO 1:10 000

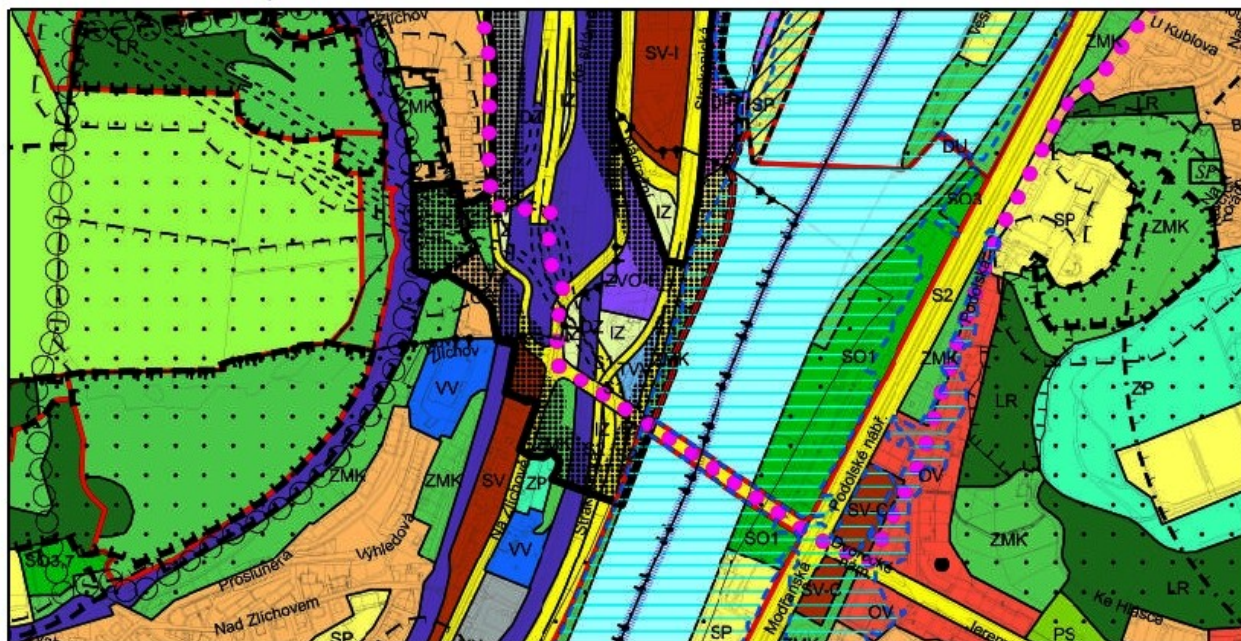

NAVRHOVANÁ ZMĚNA: VN, příp. jiná odpovídající funkční plocha (popř. podměrečná značka) MĚŘÍTKO 1:10 000

