

**JS Plan s.r.o.  
MČ Praha 5**

**Katastr: Hlubočepy**

**Pozemek: 886/43,44 a část 886/8**

**Změna: změna funkčního využití ploch – uvedení do souladu se skutečným stavem (čerpací stanice pohonných hmot)**


**Stav: SV-C**

**Návrh: VN příp. jiná odpovídající funkční plocha (popř. podměrečná značka)**

722

PLATNÝ STAV ÚP: SV-C

MĚŘÍTKO 1:10 000

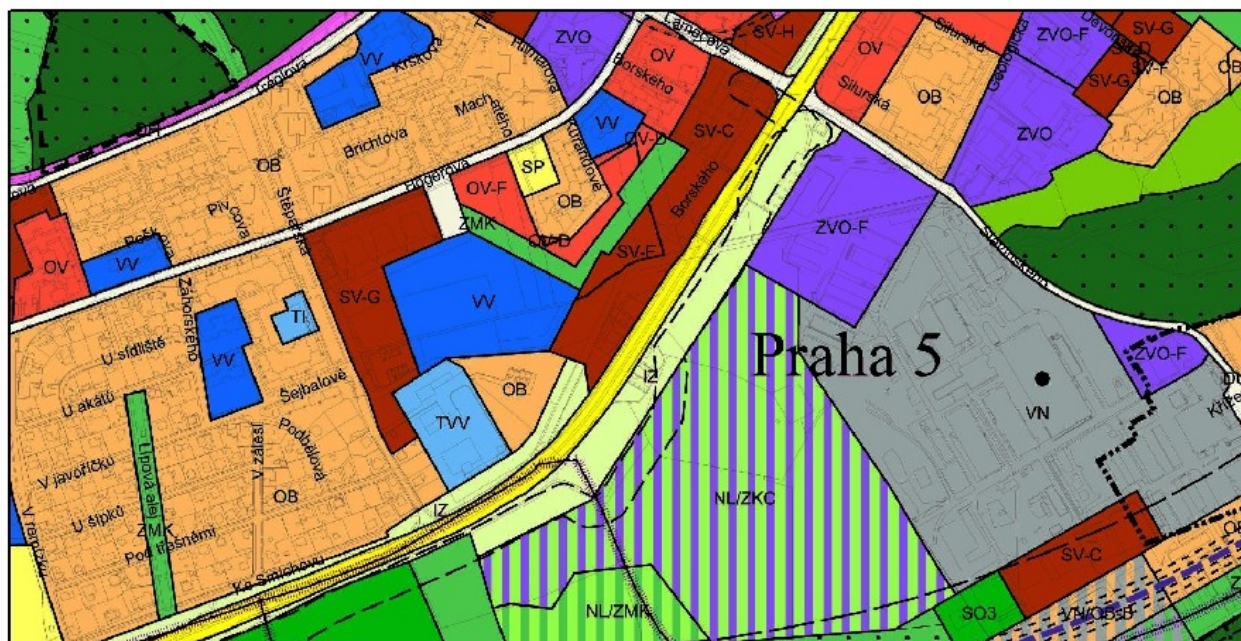

NAVRHOVANÁ ZMĚNA:  VN, příp. jiná odpovídající funkční plocha (popř. podměřená značka) MĚŘÍTKO 1:10 000

