

**JS Plan s.r.o.
MČ Praha 5**

Katastr: Hlubočepy

Pozemek: 1796/4,7-13

Změna: změna funkčního využití ploch – uvedení do souladu se skutečným stavem (čerpací stanice pohonných hmot)


Stav: SV-D

Návrh: VN příp. jiná odpovídající funkční plocha (popř. podměrečná značka)

723

PLATNÝ STAV ÚP: SV-D

MĚŘÍTKO 1:10 000

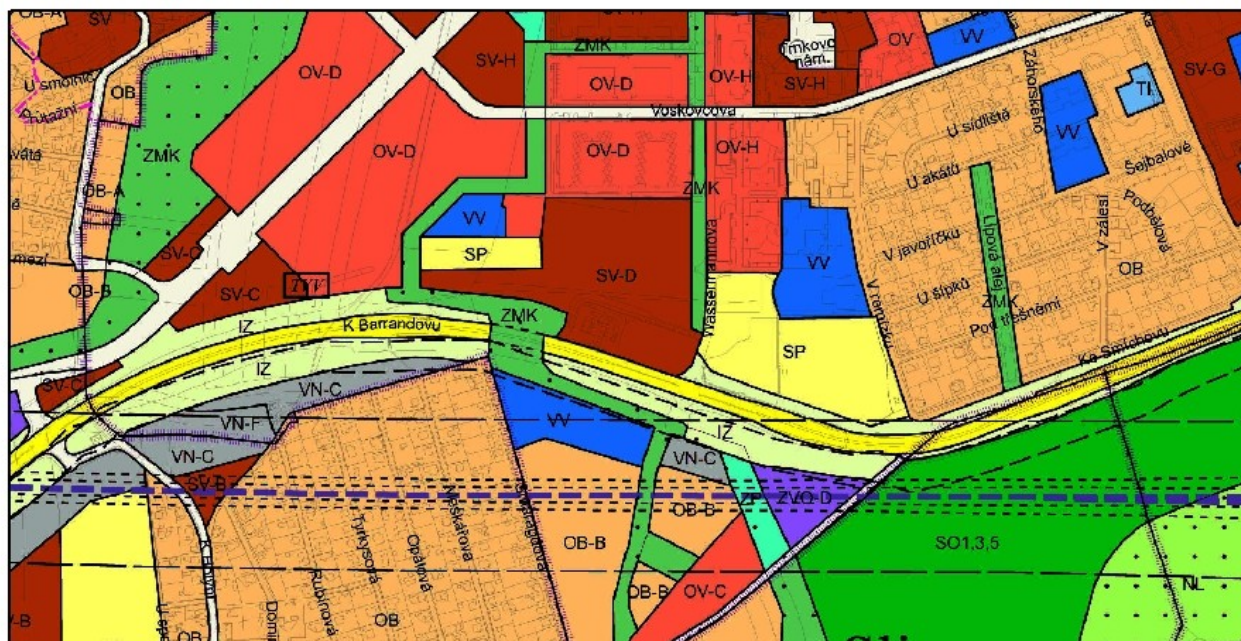

NAVRHOVANÁ ZMĚNA: ☐ VN, příp. jiná odpovídající funkční plocha (popř. podměřená značka) MĚŘÍTKO 1:10 000

