



Celková situace - 1. díl

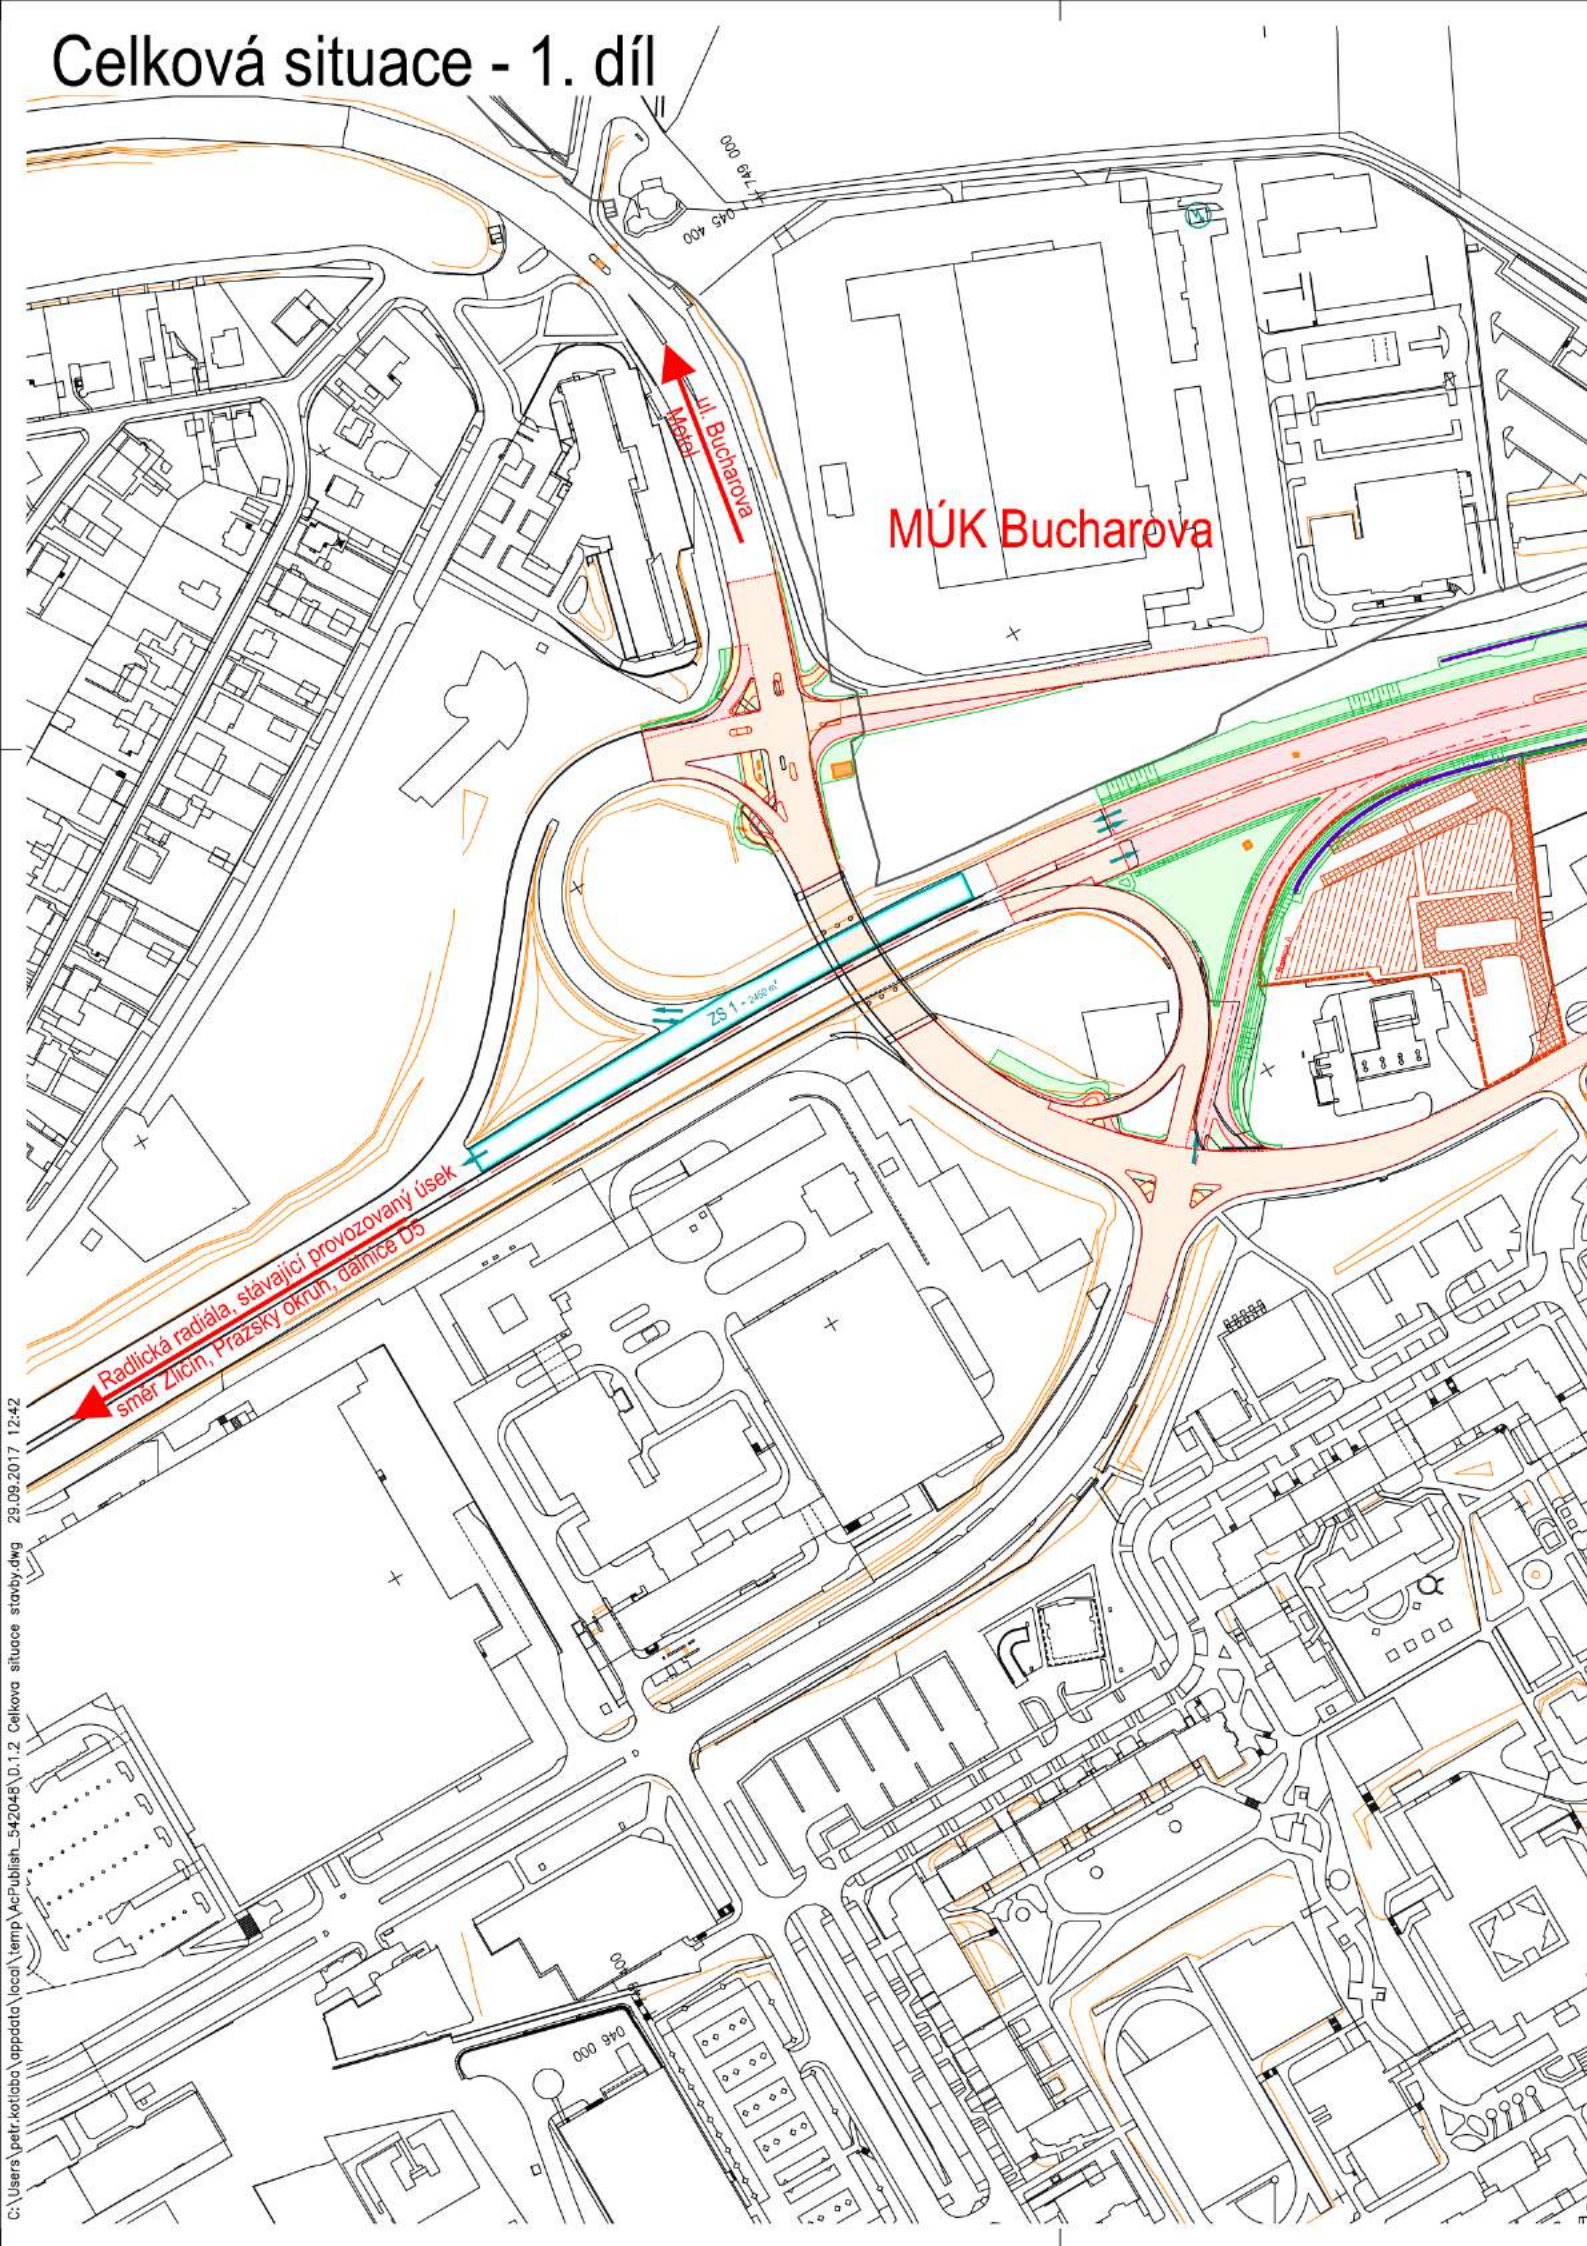

Celková situace - 2. díl

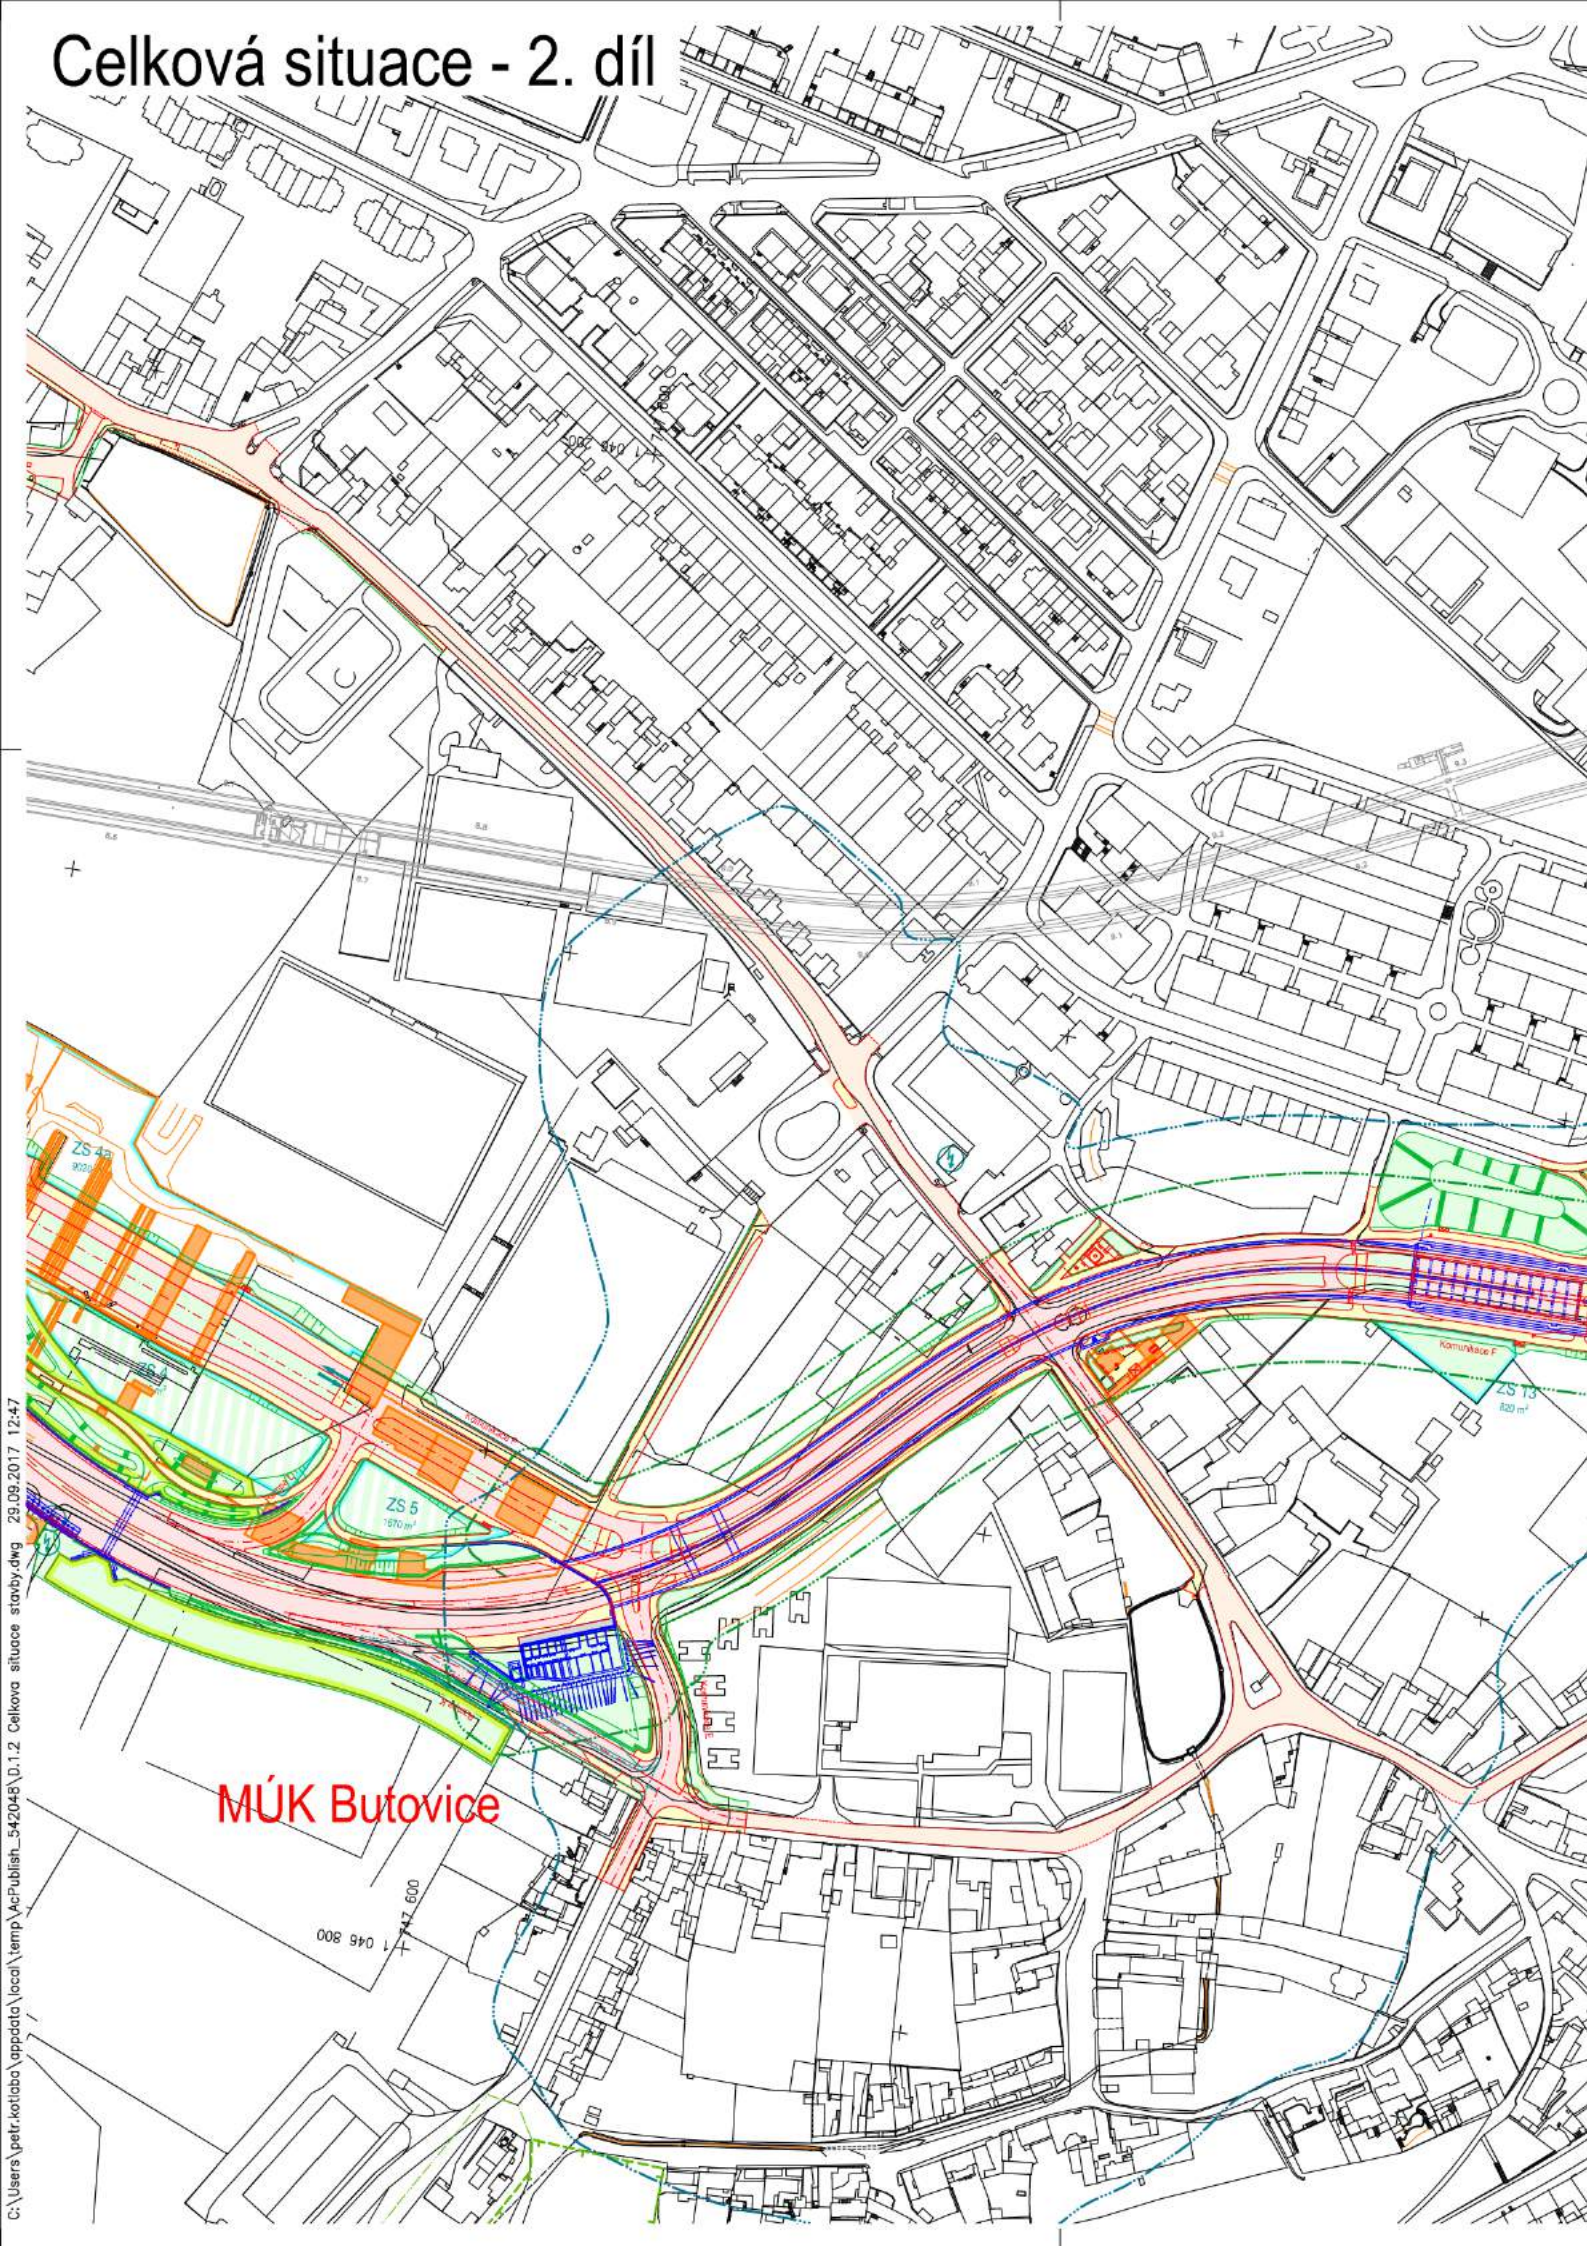

MÚK Butovice

Celková situace - 3. díl

